


ÚPN O ZBYŇOV

ZMENY A DOPLNKY č.2

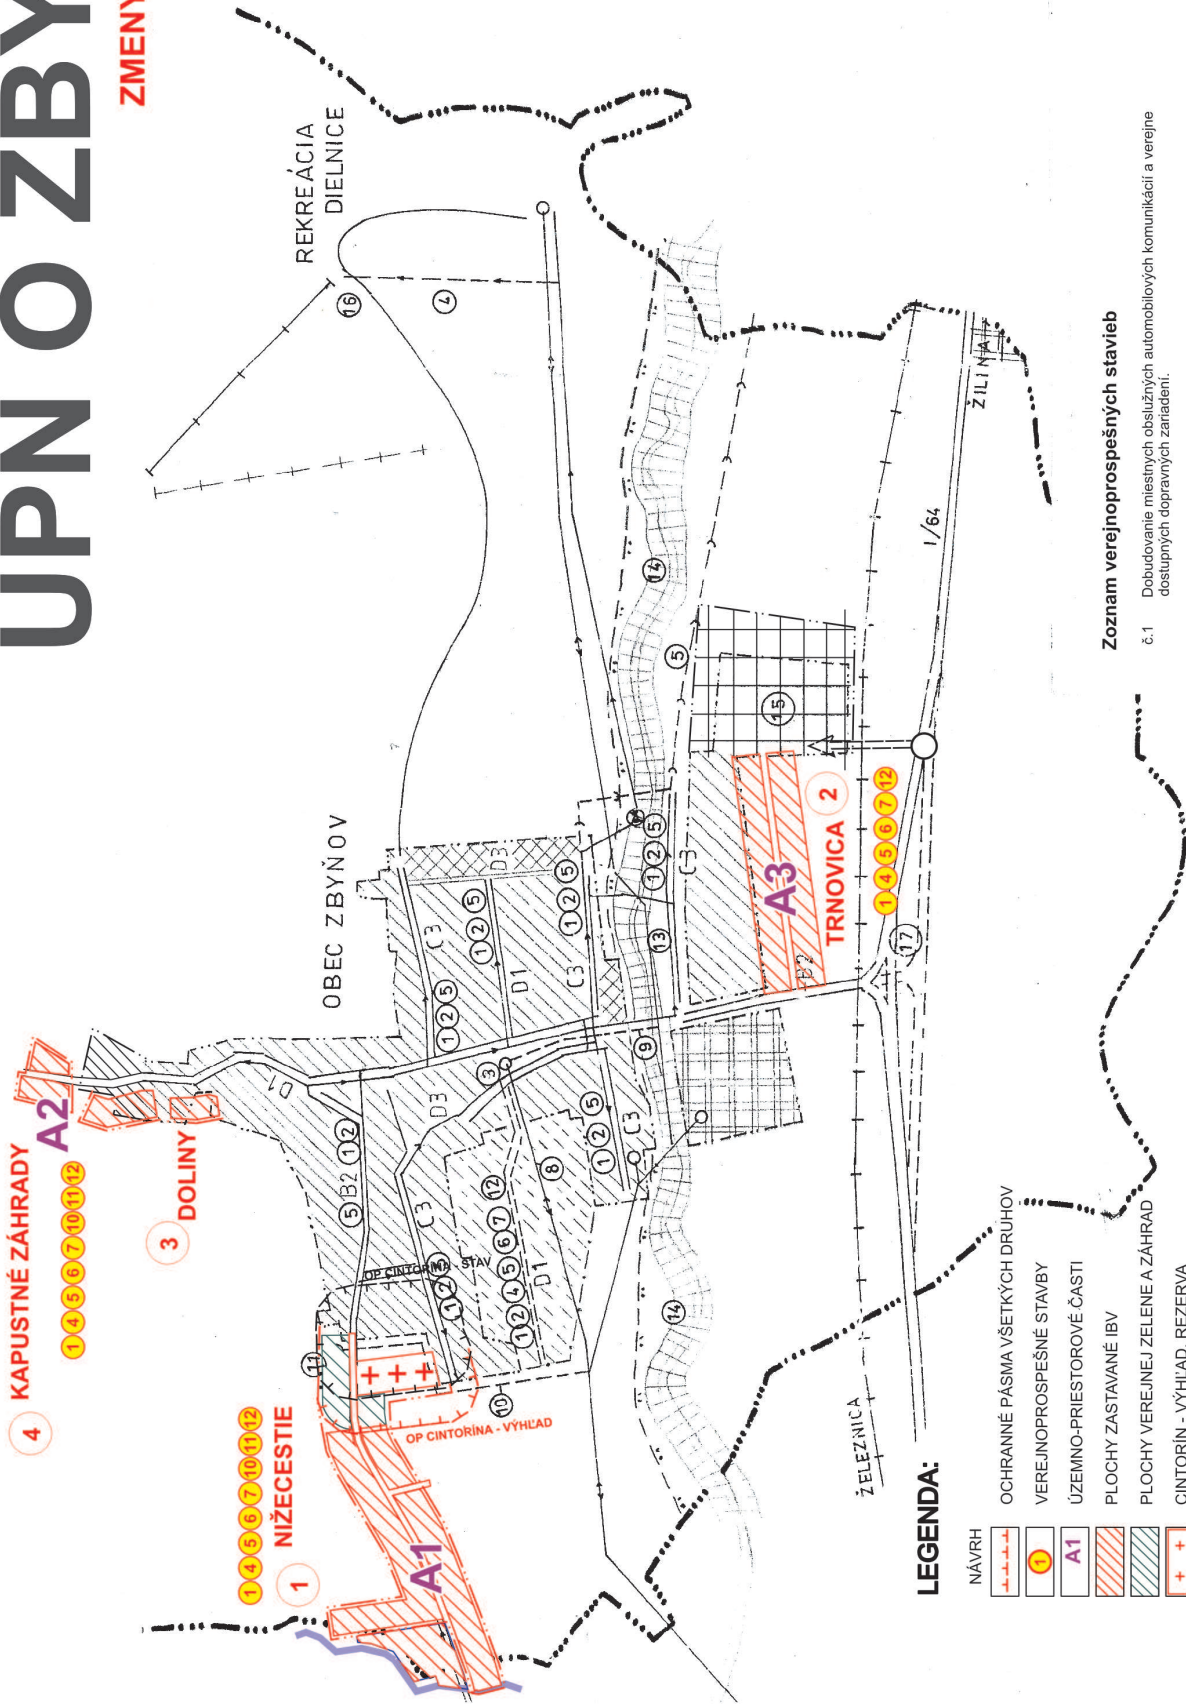

LEGENDA:

- NÁVRH
- OCHRANNÉ PÁSMA VŠETKÝCH DRUHOV
 - VEREJNOPROSPEŠNÉ STAVBY
 - ÚZEMNO-PRIESTOROVÉ ČÁSTI
 - PLOCHY ZASTAVANÉ IBV
 - PLOCHY VEREJNEJ ZELENE A ZÁHRAD
 - CINTORIN - VÝHLAD, REZERVA

ZÁVÄZNÉ ČÁSTI

- HRANICA ZASTAVANÉHO ÚZEMIA-STAV
- HRANICA ZASTAVANÉHO ÚZEMIA - NÁVRH
- OP PRÍRODNÝCH LIECIVÝCH MINERÁLNYCH VÓD
- PLOCHY BÝVANIA-STAV
- PLOCHY BÝVANIA -NÁVRH
- PLOCHY ŠPORTU
- PLOCHY VÝROBY

Zoznam verejnoprospešných stavieb

- č.1 Dobudovanie miestnych obslužných automobilových komunikácií a verejne dostupných dopravných zariadení.
- č.4 Rozvodná vodovodná sieť a stavby súvisiace a podmieňujúce jej prevádzkovanie.
- č.5 Stavba verejnej kanalizácie a stavieb súvisiacich a podmieňujúcich jej prevádzkovanie.
- č.6 Komplexná plynofikácia územia.
- č.7 Komplexná elektrická infraštruktúra vrátane verejného osvetlenia.
- č.10 Výbudovanie nového vedenia 22kV rozvodu.
- č.11 Výbudovanie transformovne.
- č.12 Telekomunikačná infraštruktúra.