


ZMENY A DOPLNKY č.2

ÚPN-O ZBYŇOV

M 1:2000

LEGENDA:		
STAV	NÁVRH	HRANICA RIEŠENÉHO ÚZEMIA I/A K 1.1.1990
		ZASTAVANÉ PLOCHY
		CESTNÁ KOMUNIKÁCIA I/64
		ÚPRAVA KRIŽOVANIA CESTY III/51813 A ŽEL. TRATE Č. 126
		ZBERNÁ KOMUNIKÁCIA B2)
		OBSLUŽNÁ KOMUNIKÁCIA C3, D1
		PEŠIE KOMUNIKÁCIE D3
P4	P	PARKOVISKA - VÝHLAD
MP		MANIPULAČNÁ PLOCHA
A		CYKLOMAGISTRÁLA
		AUTOBUSOVÉ ZASTÁVKY
Žs		ŽELEZNIČNÁ TRAT' Č. 126
		ŽELEZNIČNÁ STANICA ZBYŇOV
		OBSLUŽNÁ KOMUNIKÁCIA C3, D1 - VÝHLAD
		CINTORÍN - VÝHLAD
		HRANICA ZASTAVANÉHO ÚZEMIA

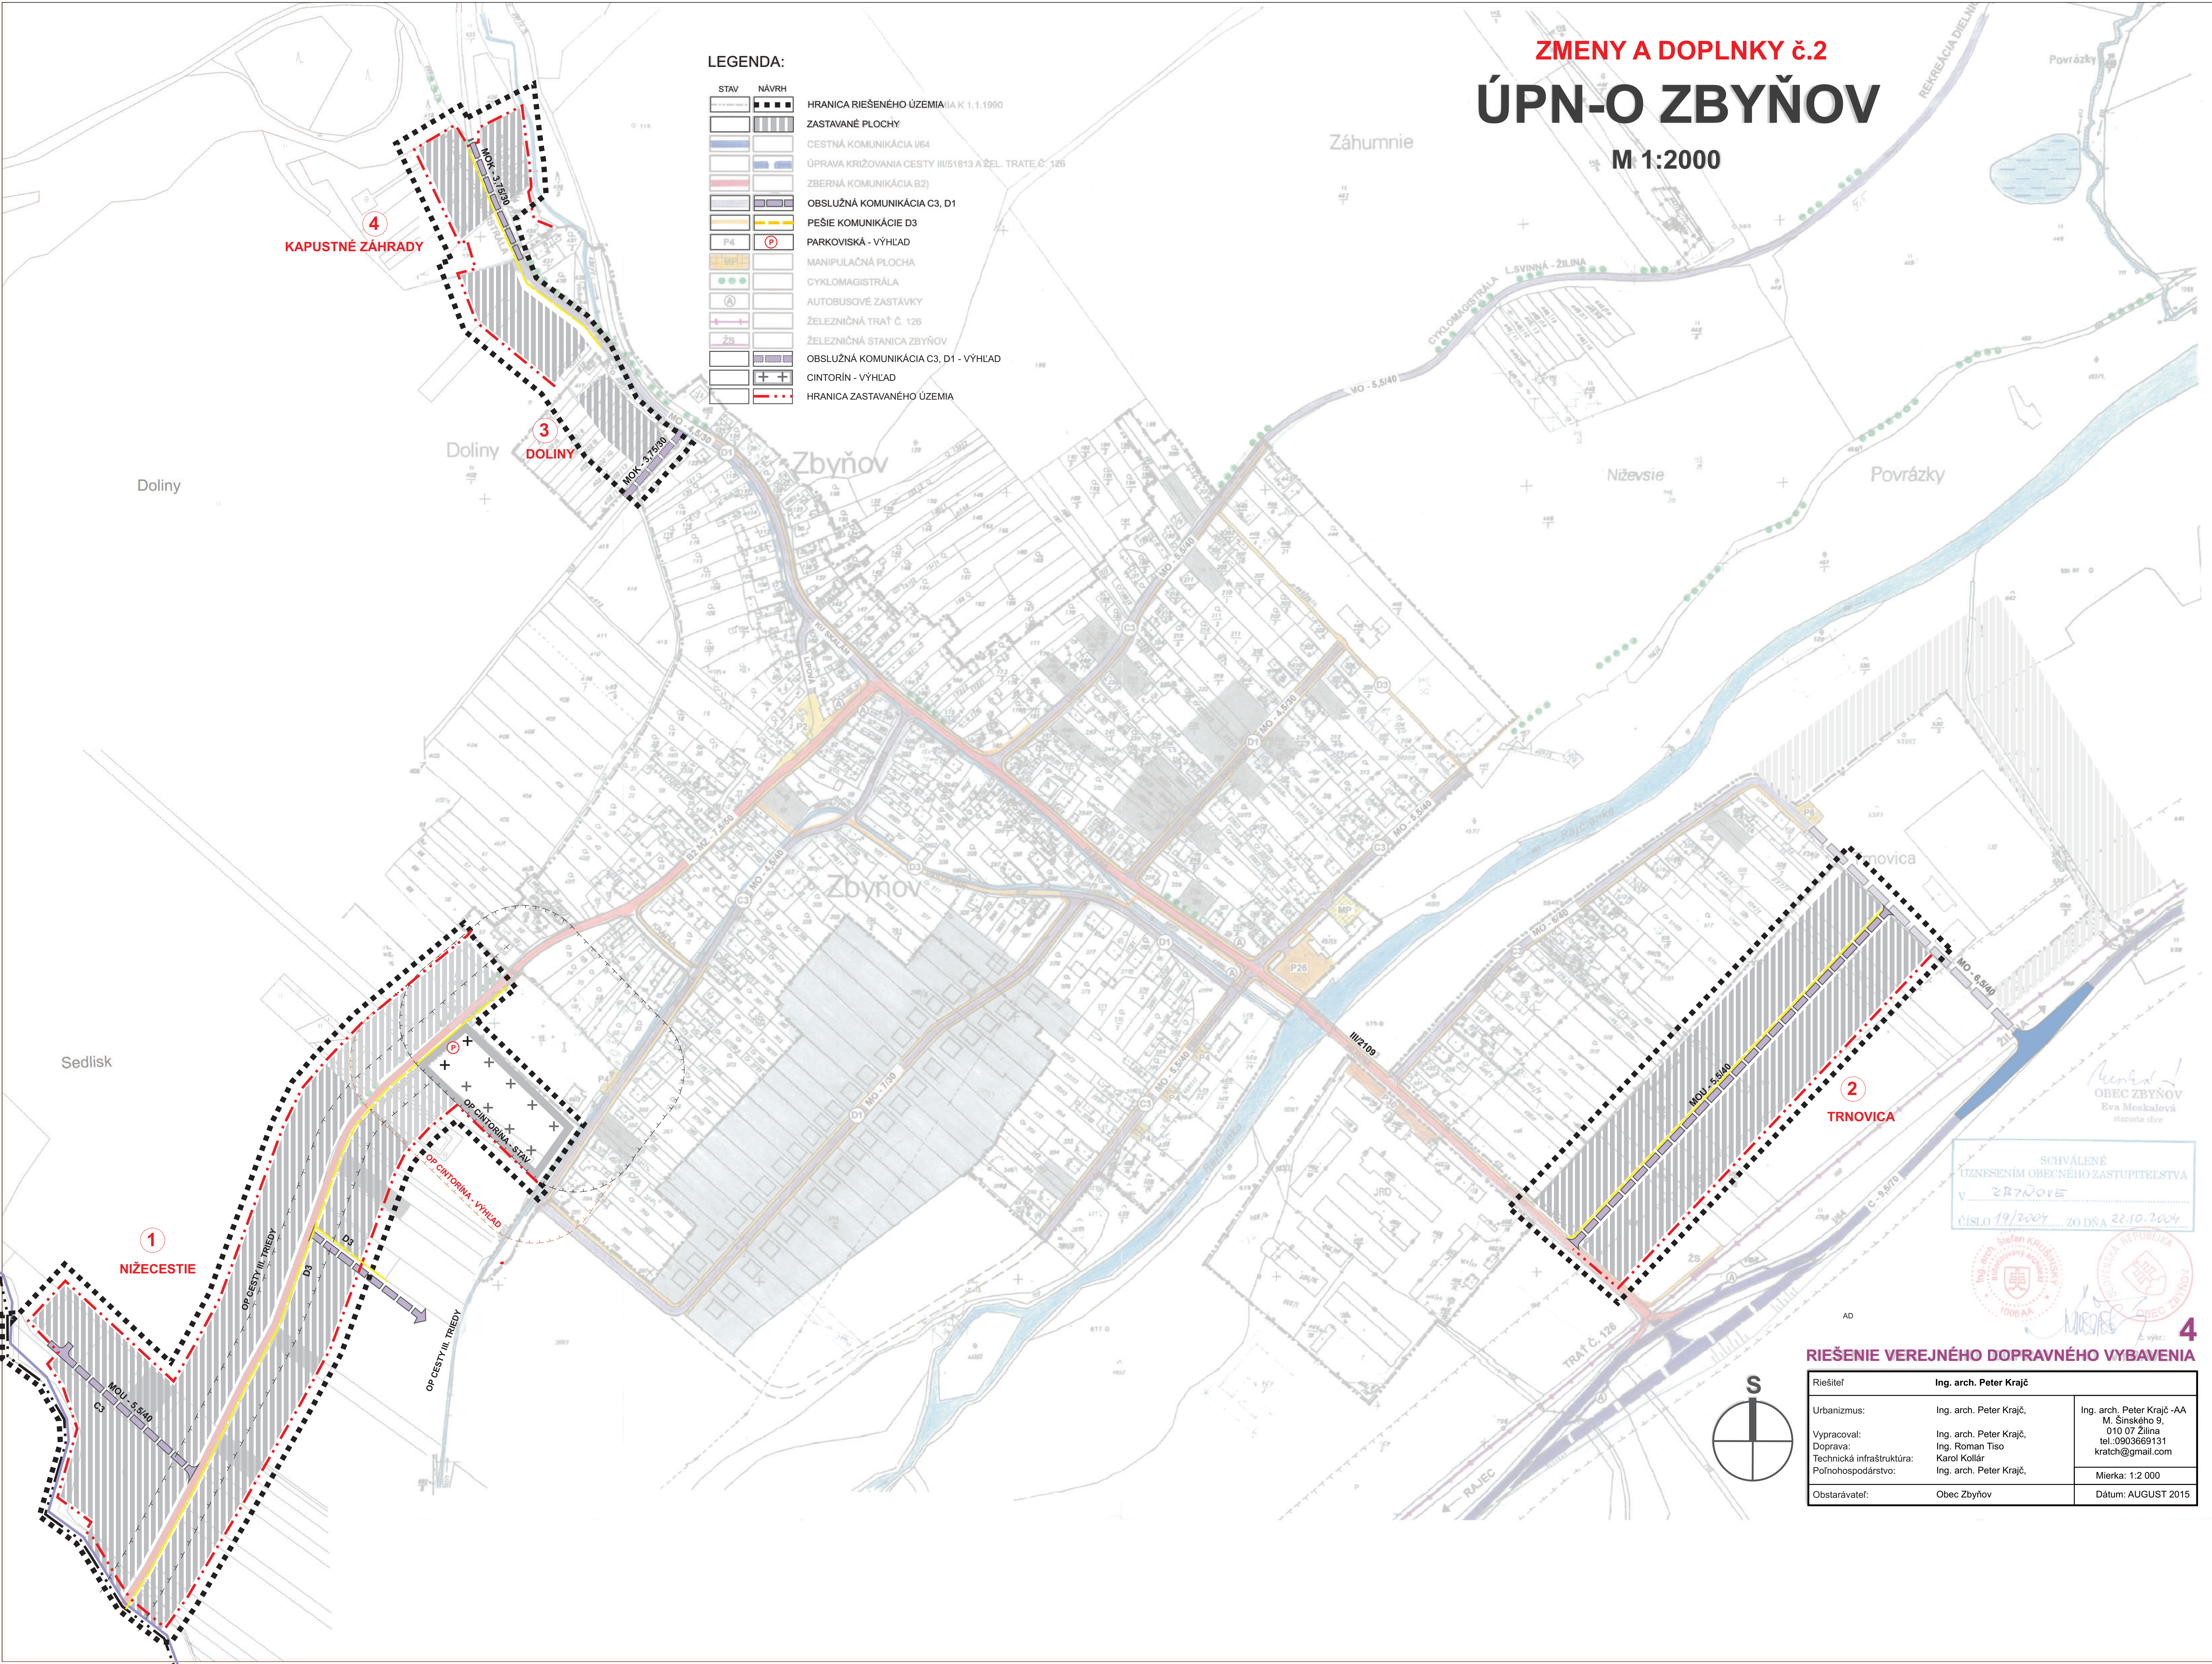

SCHVÁLENÉ
UZNESENIM OBECNÉHO ZASTUPITEĽSTVA
V ZBYŇOVE
ČÍSLO 19/2004 ZO DŇA 22.10.2004

Ing. arch. Peter Krajč
Ing. arch. Peter Krajč
Ing. arch. Peter Krajč
Ing. arch. Peter Krajč
Ing. arch. Peter Krajč

RIEŠENIE VEREJNÉHO DOPRAVNÉHO VYBAVENIA		
Riešiteľ	Ing. arch. Peter Krajč	
Urbanizmus:	Ing. arch. Peter Krajč,	Ing. arch. Peter Krajč -AA M. Šinského 9, 010 07 Žilina tel. 0903669131 kratch@gmail.com
Vypracoval:	Ing. arch. Peter Krajč,	
Doprava:	Ing. Roman Tiso	
Technická infraštruktúra:	Karol Kollár	
Polnohospodárstvo:	Ing. arch. Peter Krajč,	Mierka: 1:2 000
Obstarávateľ:	Obec Zbyňov	Dátum: AUGUST 2015